


NEUBAU GÄSTE- / POOLHAUS UND DOPPELGARAGE



RÜCKANSICHT



LINKE SEITENANSICHT

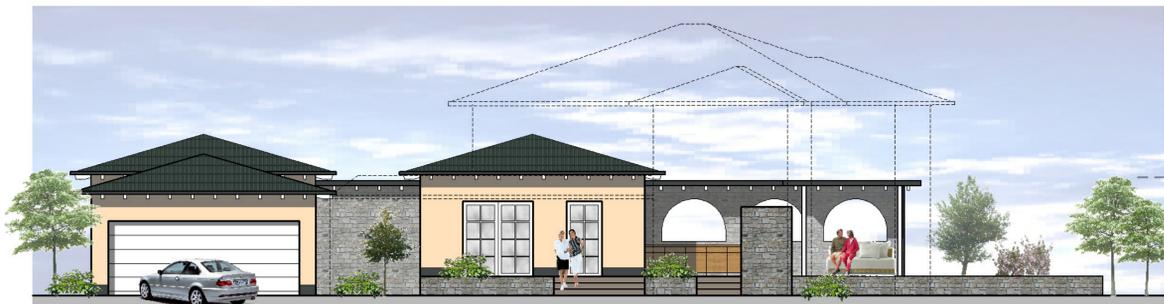

VORDERANSICHT



RECHTE SEITENANSICHT



GRUNDRISS

ENTWURFSKONZEPT

GRUNDRISS
ANSICHTEN

MASSSTAB :
1: 100

DATUM
17.05.2010

